



Lima kazettás fancoil
limaklimabolt.hu



Lima kazettás fancoil
limaklimabolt.hu



Lima kazettás fancoil
limaklimabolt.hu

Termék leírás


A 4-utas kazettás fancoil egység az egyik legkedveltebb választás, mivel magas hatékonyságot és elegáns megjelenést biztosít. A négy légkivezető révén a befűjt levegő kellemesen lágyabb, így a helyiségekben tartózkodók kényelmesebben érzik magukat. Ezt a típust gyakran alkalmazzák hotelekben, éttermekben, bárokban, iskolákban, irodákban és egyéb kereskedelmi létesítményekben.

A Lima Stratos típusú kazettás fancoil egység a következő jellemzőkkel rendelkezik:

- **Vezérlés módja:** Távirányítóval működik, amely kényelmes és egyszerű használatot biztosít.
- **Vízelvezetés:** Beépített vízszivattyúval van ellátva, amely hatékonyan kezeli a kondenzvíz eltávolítását.
- **Magasság:** A készülék magassága 290 mm, így kompaktabb kialakítással rendelkezik.
- **Levegő terelés:** Automatikusan vezérelhető távirányítóval, ami lehetővé teszi a precíz levegőterelést.



Termék részletek

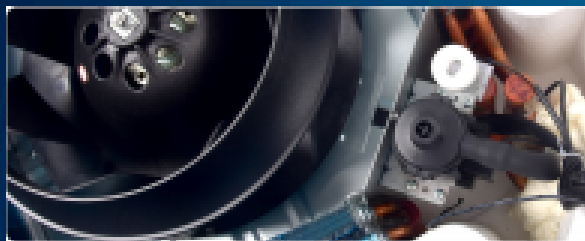


Beépített vízszivattyú
vagy természetes
vízelvezetés



Kivehető szűrő,
könnyen tisztítható



A poliuretán leeresztő edény
alacsony zajszintet és nincs
konszenzus

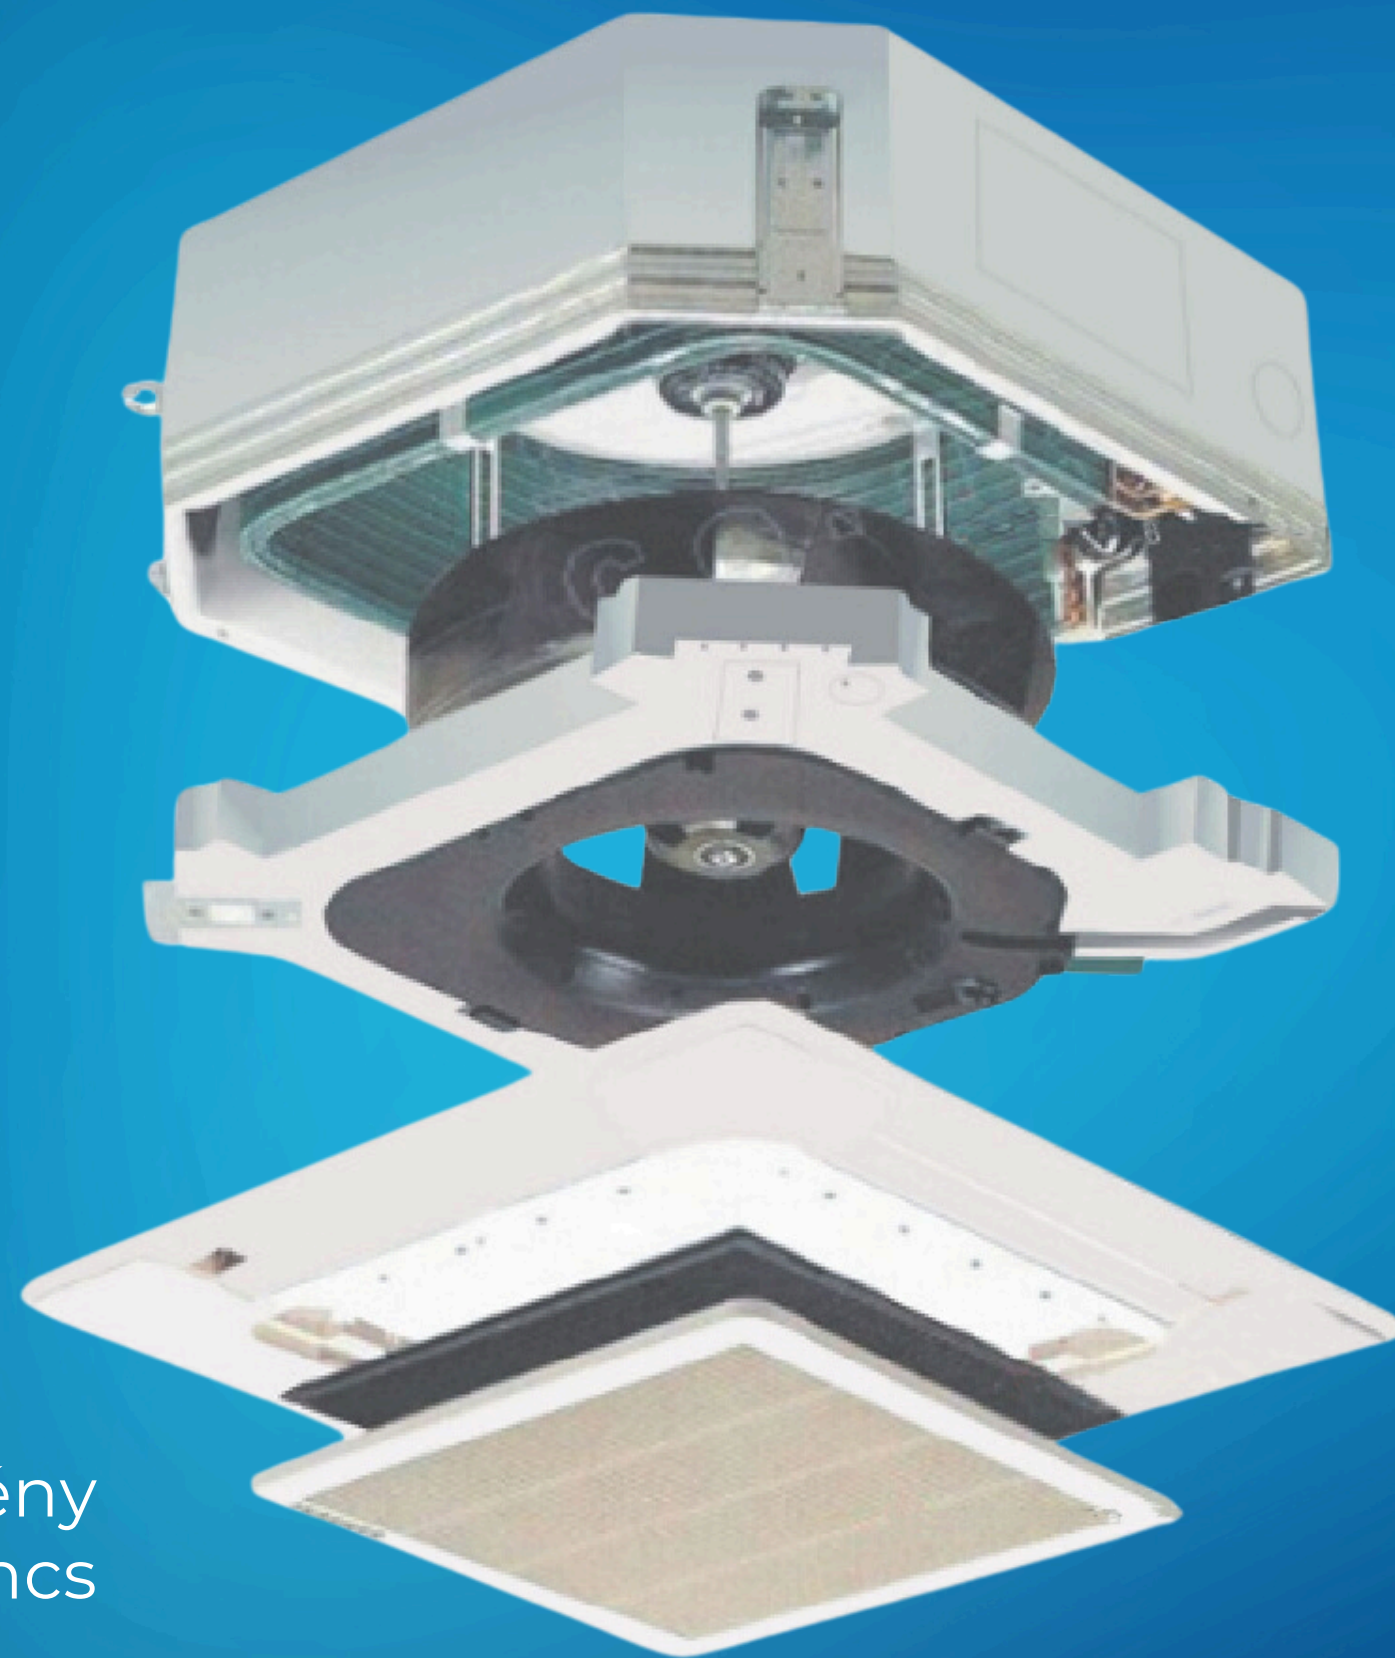

A 3 sebességes motor hosszú
élettartamú, alacsony zajszintű és
energiatakarékos




Az erős és tartós
centrifugális ventilátor
csendes és stabil
levegőellátást biztosít




Vezetékes vezérlés vagy
távirányító a hőmérséklet
beállításához

Lima Stratos széria rajza

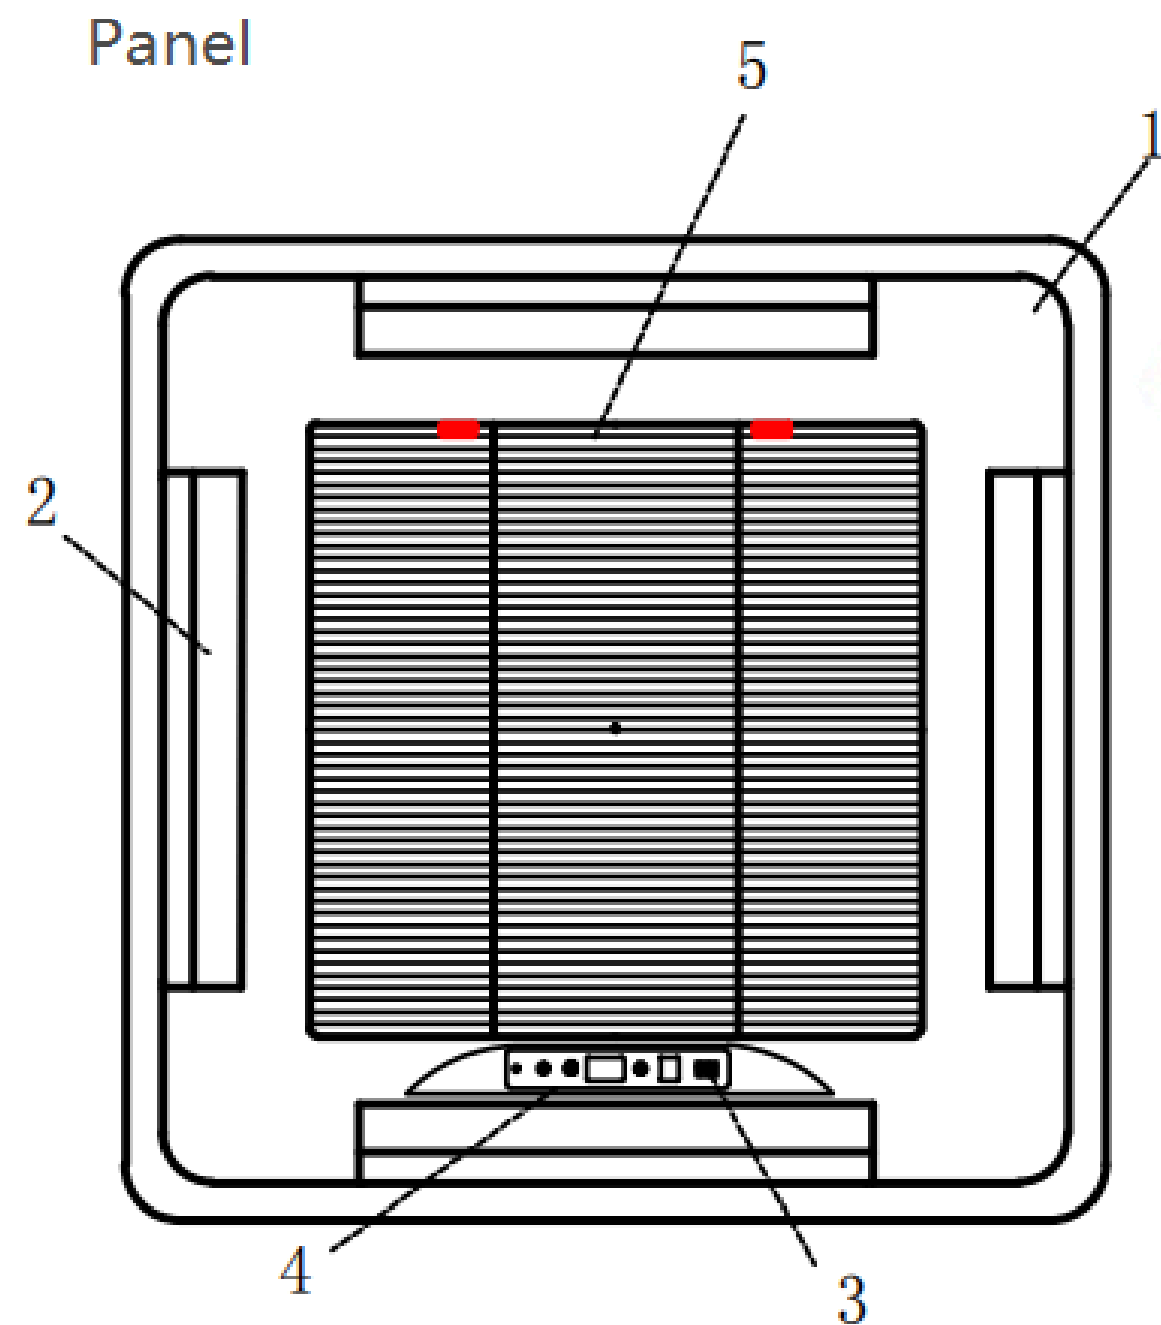


1. **Panel**
2. **Légkivezetés**
3. **Távírányító érzékelő**
4. **Kijelző**
5. **Légbeömlő**







Távírányító fogadó panel és visszajelzők

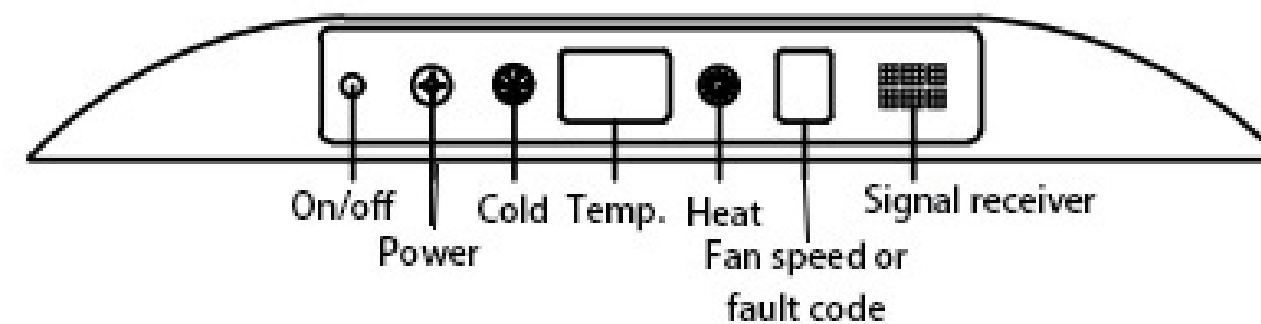

A be- és kimenő cső csatlakozások

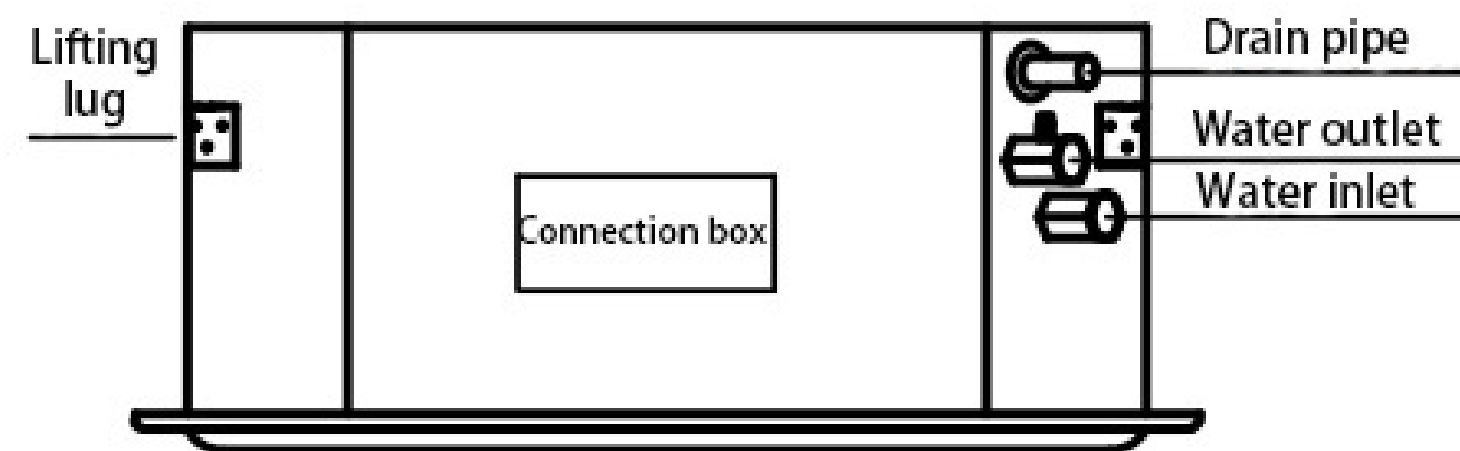

Lima Stratos széria rajza

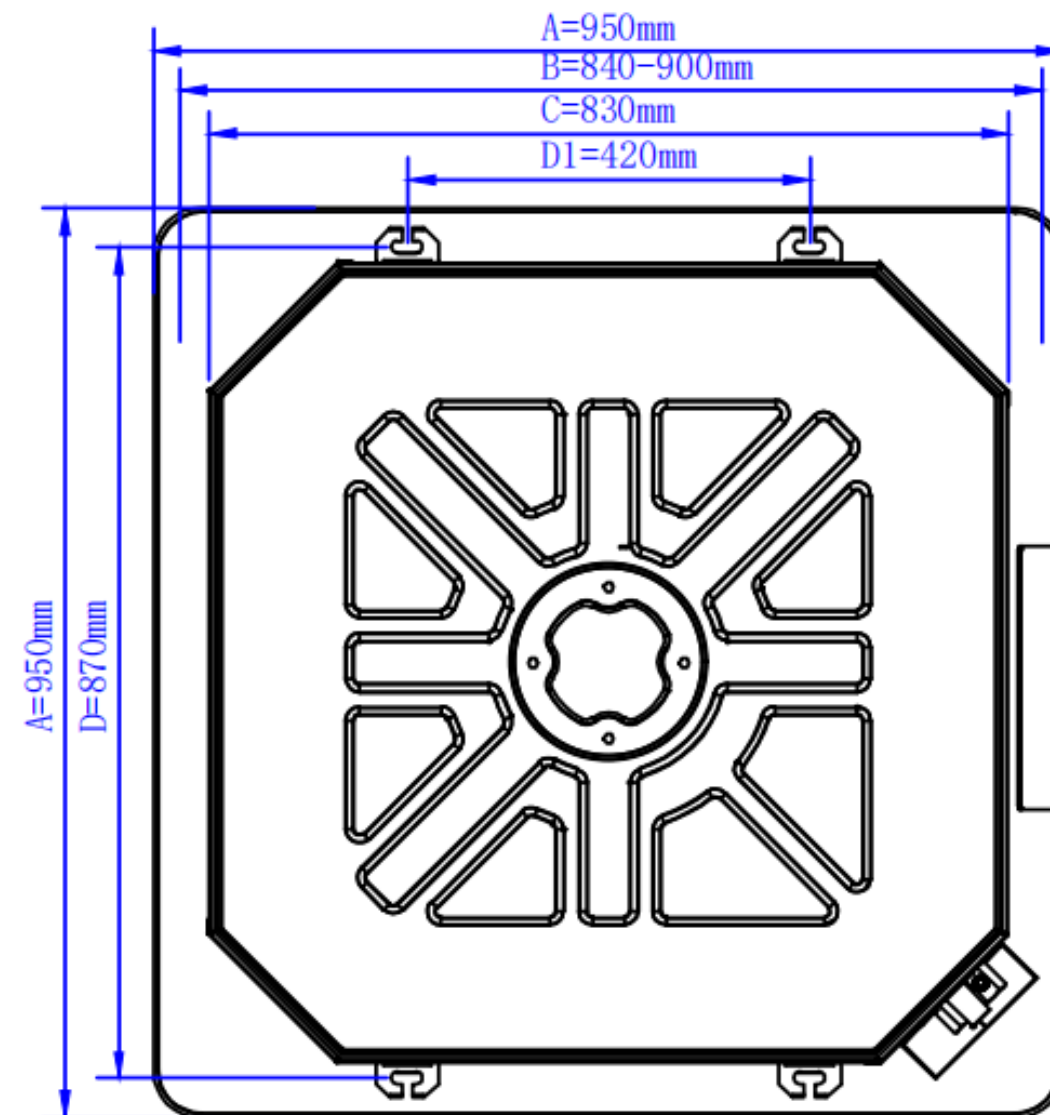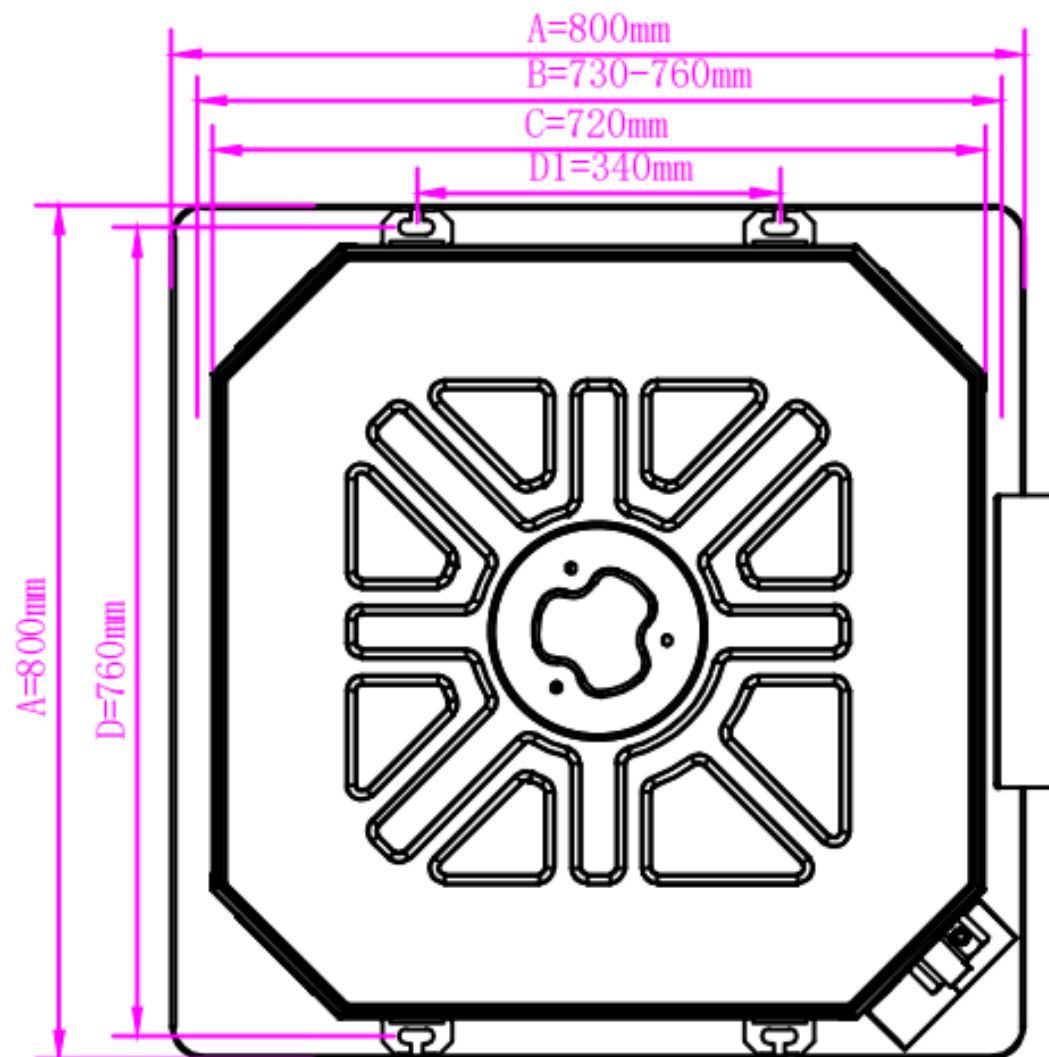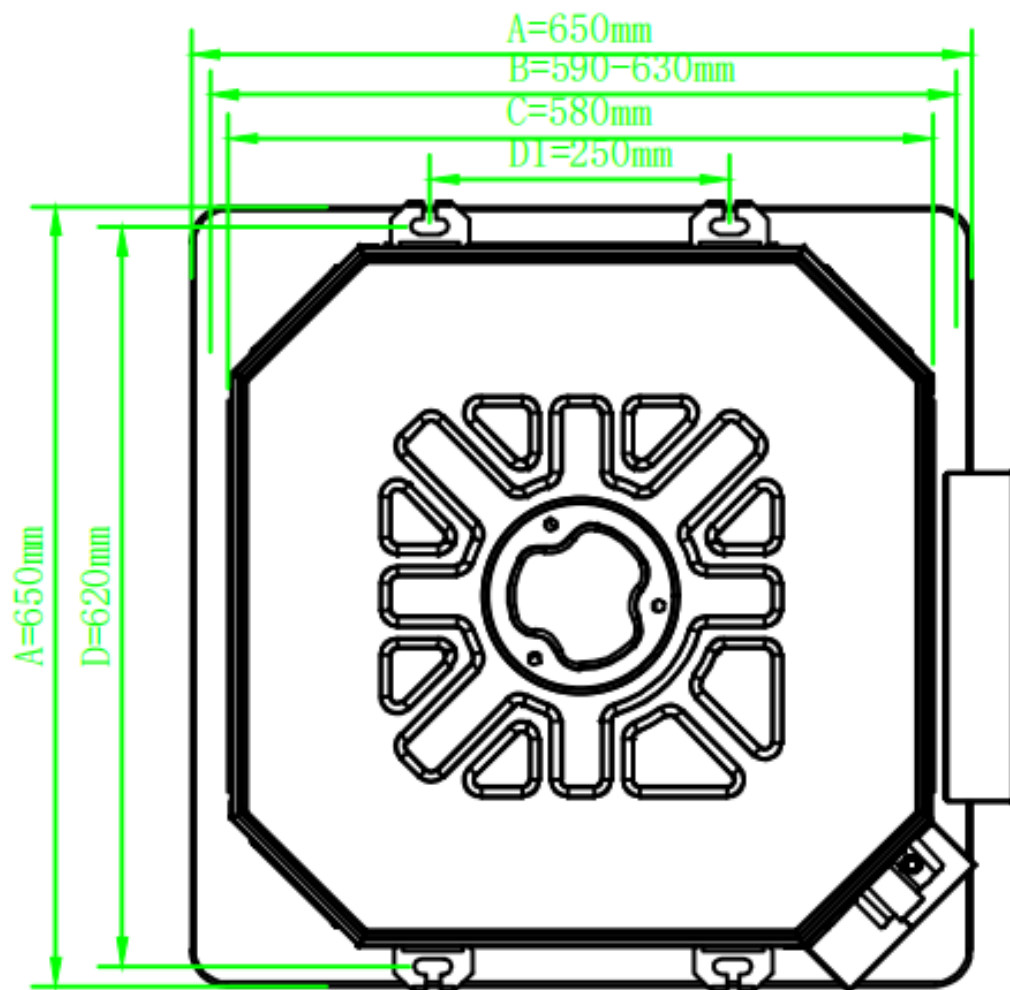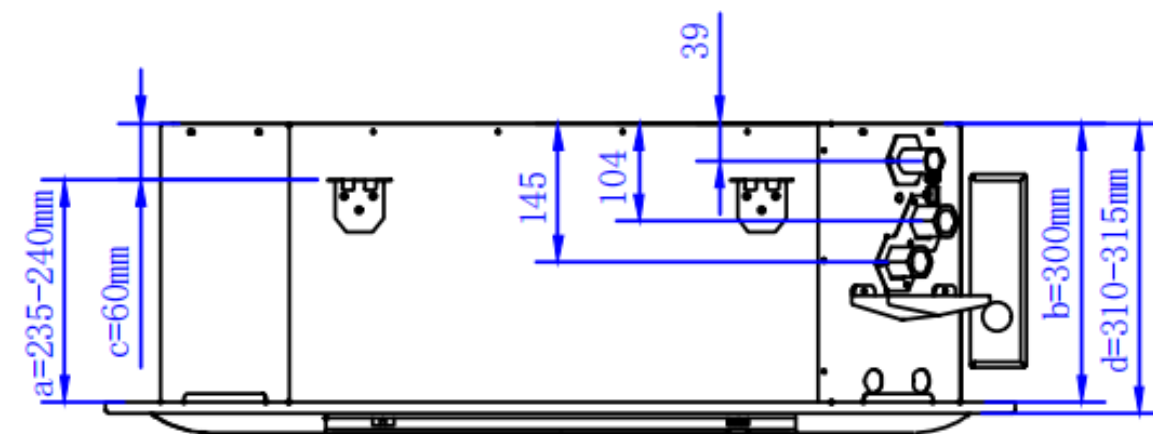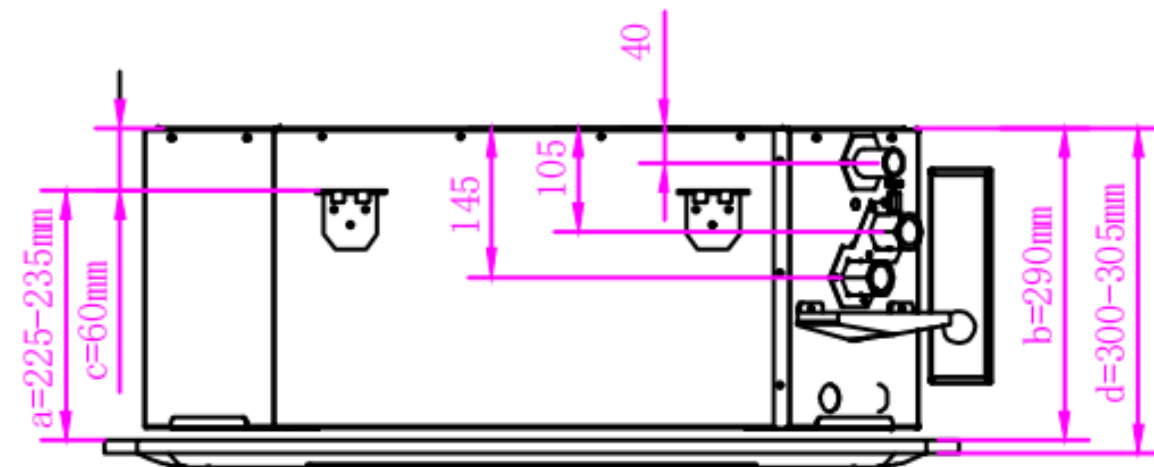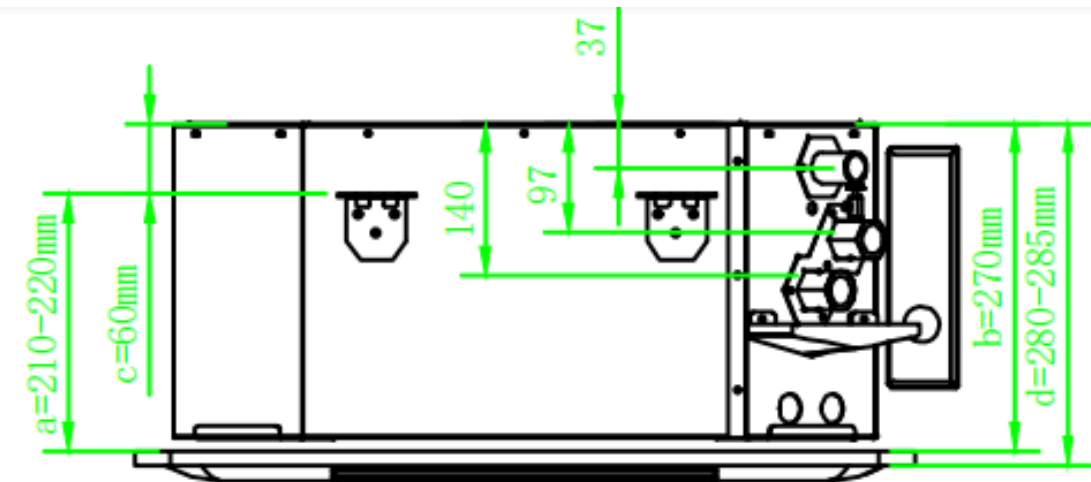

Stratos 340, 510, 680


Stratos 850, 1020, 1360

Stratos 1700, 2040, 2380

Lima Stratos széria műszaki adatai

Modell		Stratos 340	Stratos 510	Stratos 680	Stratos 850	Stratos 1020	Stratos 1360	Srtatos 1700	Stratos 2040	Srtatos 2380
Hűtés kb. (kw) (Víz bemeneti hőmérséklet 7 °C) (Bemeneti levegő hőmérséklet: DB 27 °C, WB19,5 °C)	H	1.98	2.98	3.68	4.98	5.4	7.2	9.9	10.8	12.6
	M	1.63	2.27	2.81	3.75	4.32	5.53	7.51	8.08	9.68
	L	1.04	1.51	1.89	2.51	2.85	5.53	5.00	5.55	6.45
Fűtés kb. (kw) (Víz bemeneti hőmérséklet 60 °C) (Bemeneti levegő hőmérséklet: DB 20 °C)	H	2.97	4.80	5.48	7.20	8.1	10.80	14.50	16.20	18.90
	M	2.45	3.67	4.19	5.42	6.33	8.17	11.00	12.35	14.52
	L	1.57	2.44	2.82	3.60	4.52	5.47	7.33	8.48	9.68
Légáramlás (m³/h)	H	345	510	690	875	1035	1375	1705)	2045	2380
	M	280	390	520	640	790	1030	1290	1500	1800
	L	180	260	350	430	520	690	860	1030	1200
Bemeneti teljesítmény (W)		50	50	58	72	92	126	128	152	198
Áramfelvétel (A)		0,151	0,225	0,258	0,32	0,385	0,561	0,547	0,677	0,882
Zaj dB (A)		37	39	41	43	45	46	47	49	52
Statikus nyomás (Pa)		12								
Tápegység		220-240V/1ph/50Hz								
Vezérlés		Vezetékes vagy távirányító								
Vízhozam (m³/h)		0,42	0,52	0,62	0,86	0,98	1.08	1.58	1.78	1.92
Víznyomásesés (kPa)		14	14	16	18	22	25	39	44	46
Vízvezeték be/ki		ZG3/4"								

Telepítési rajz

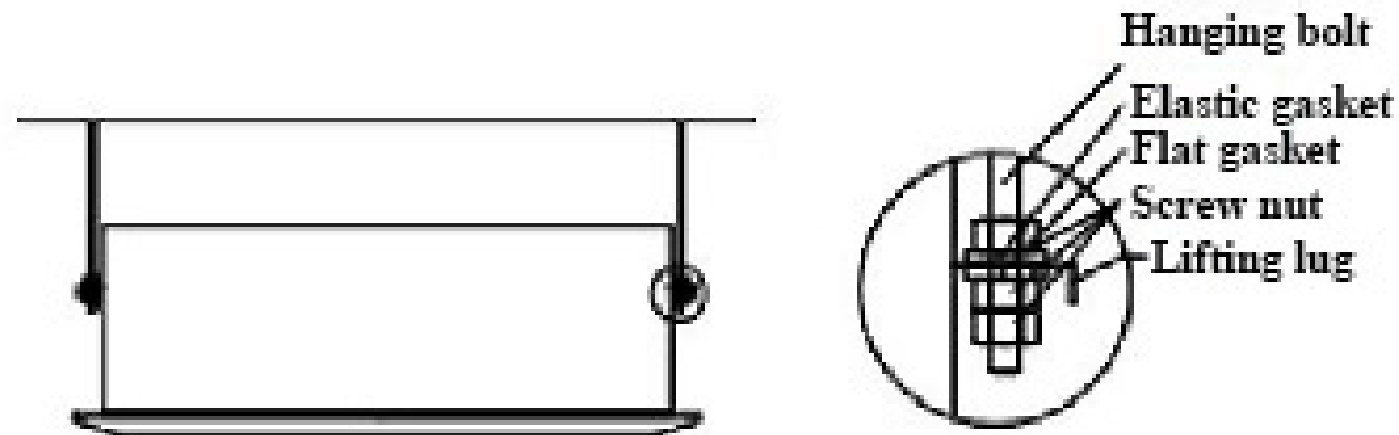

Telepítési rajz

Szereld fel a beltéri egységet az ábrán látható módon:


a. Állítsd be a felfüggesztő csavarokon lévő kampók relatív helyzetét úgy, hogy az egység minden irányban azonos szinten legyen. Ha az egység nem vízszintesen van elhelyezve, az vízszivárgást, légszivárgást és egyéb hibákat okozhat.

b. Húzd meg a rögzítő anyákat, hogy biztosítsd a négy rögzítő kampó szoros kapcsolatát az anyákkal és a tömítésekkel. Ügyelj arra, hogy ne legyen „virtuális felfüggesztési” jelenség, ami a stabilitás hiányát jelentheti.

c. Ellenőrizd, hogy a fancoil egység ne mozogjon és megfelelően legyen rögzítve a telepítés után. A stabilitás kulcsfontosságú a hatékony működéshez és a hosszú élettartamhoz.

d. Gondoskodj arról, hogy az egység középpontja pontosan megegyezzen a mennyezeti nyílás középpontjával a telepítés befejezése után.

Csatlakoztassa a rugalmas vízvezető cső egyik végét a fancoil egység vízkivezető nyílásához, a másik végét pedig szorosan csatlakoztassa a DN20 kemény PVC csőhöz. A vízvezető csövet lefelé kell vezetni, biztosítva legalább 1/100 lejtést vagy annál nagyobbat a hatékony vízvezetés érdekében. Használjon további szigetelő burkolatot a kemény PVC cső körül, hogy elkerülje a kondenzáció kialakulását a PVC cső felületén. A csatlakozást szorosan húzza meg, hogy megelőzze a vízszivárgást.

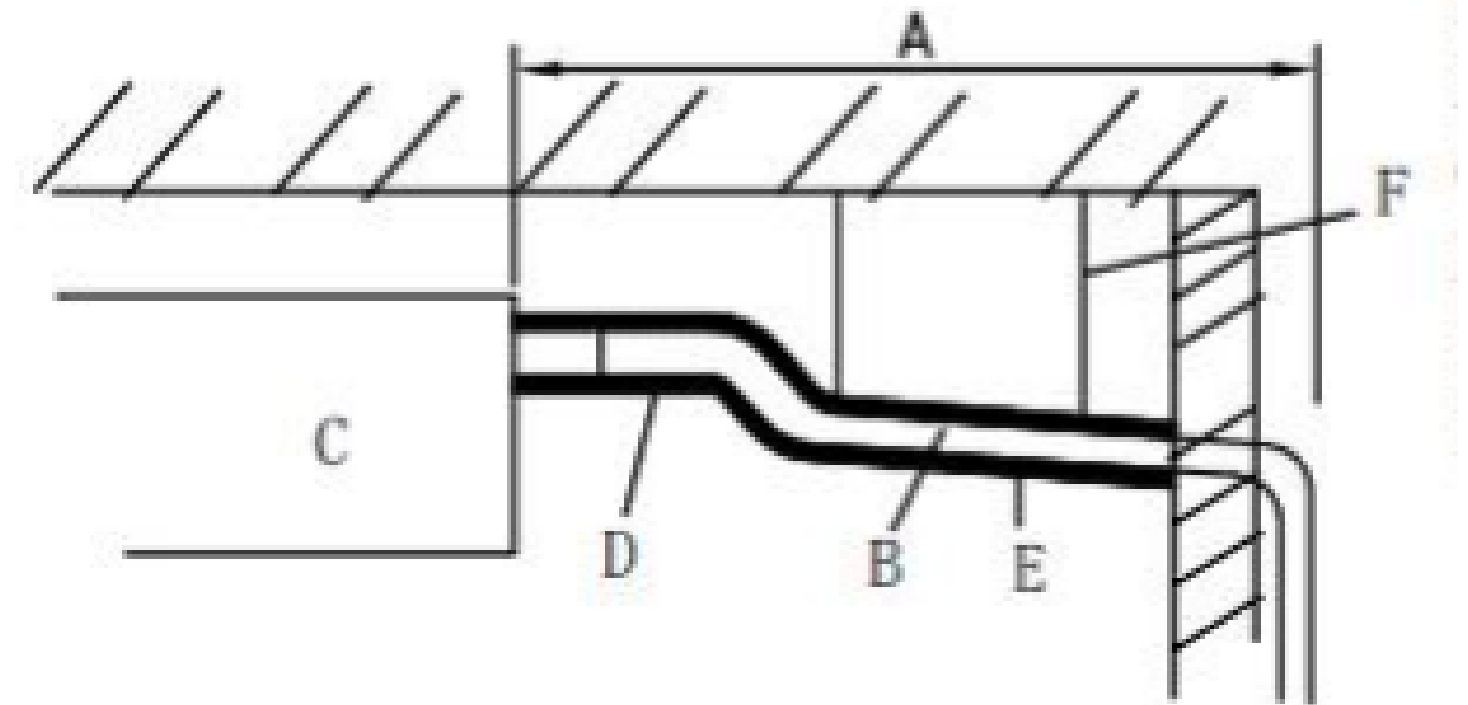

Vízvezető cső bekötése